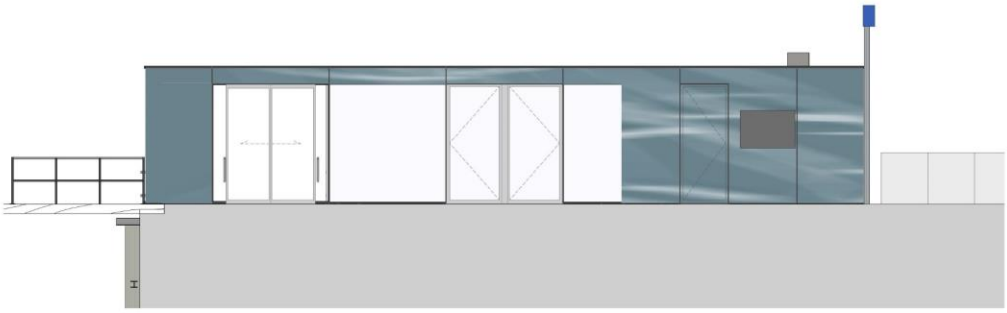

ANSICHT NORD

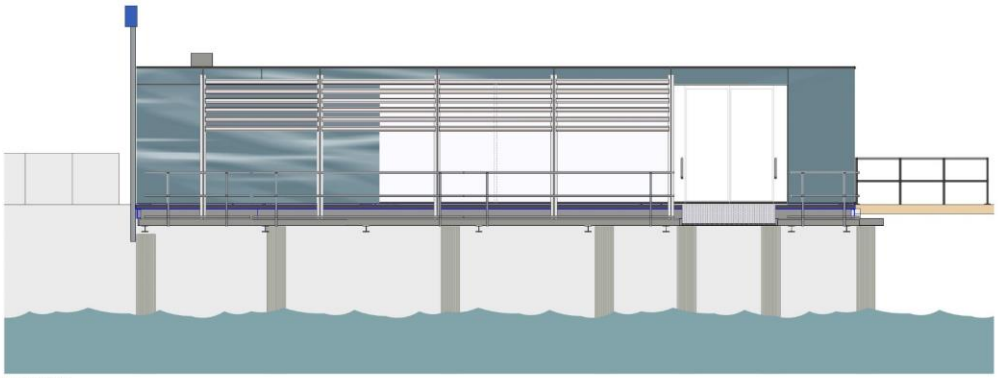

ANSICHT SÜD

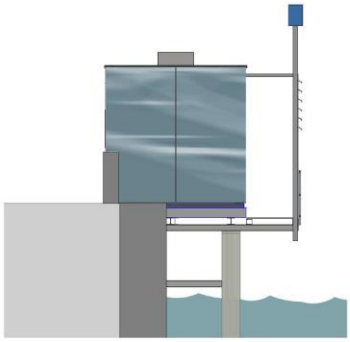

ANSICHT WEST

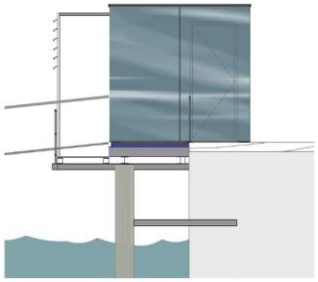

ANSICHT OST

LEGENDE BAUTEILE

- Stahlbeton
- Mauerwerk
- Neubau
- Abbruch
- Fertigteil
- Holzständerwand
- Unterzug/ Träger
- Abbruch
- Dämmung
- Achse
- Dichtbahn
- Rohkante unten verdeckt
- Rohkante oben
- = OK Fertigbau
- = UK Fertigbau
- = OK Rohbau
- = UK Rohbau
- Deckendurchbruch
- Wanddurchbruch
- Bodendurchbruch
- Bodendose
- Änderung

S	= Sanitär	OK	= Oberkante	VK	= Vorderkante	WS	= Wandschlitz
H	= Heizung	UK	= Unterkante	AK	= Aussenkante	DD	= Deckendurchbruch
E	= Elektro	FFB	= Fertigfussboden	BRH	= Brüstungshöhe	DA	= Deckenaussparung
L	= Lüftung	RFB	= Rohfussboden	UKST	= Unterkante Sturz	BA	= Bodenablauf
G	= Gas	BP	= Bodenplatte	WD	= Wanddurchbruch	RW	= Regenwasser
				WA	= Wandaussparung	SW	= Schmutzwasser

+/- 0,00 = OK FFB = xxx,xx müNN

Alle Brüstungshöhen und Sturzhöhen sind OK RFB gemessen

INDEX	DATUM	ÄNDERUNG	GEZ

Der Plan ist nur gültig in Verbindung m. d. aktuellen Plänen der Fachingenieure.
Alle Masse sind vom Unternehmer verantwortlich zu prüfen.
Massunstimmigkeiten sind unverzüglich der Bauleitung zu melden.

Projektnummer / Projekt
2003
Erweiterung Wartehalle Katamaran
Hafen Konstanz

Plan Nr.
WA 01.1

Maßstab
1:50

Bauherr
Katamaran Reederei Bodensee GmbH Co. KG
Kornblumenstr. 7/1
88046Friedrichshafen

Format
765/594

Datum / Gezeichnet
14.03.22/sch

Projektstatus / Planbezeichnung
Werkplanung

VORABZUG

Ansichten blanko

bauraum
entwurf | planung | projektierung
bauraum gmbh konstanz
Mainaustrasse 10
78464 Konstanz
Tel. +49 (0)7531 - 57 172
Fax +49 (0)7531 - 57677
info@bauraum-konstanz.de
www.bauraum-konstanz.de